


室内競技表示システム系統図（3）コート1面使用時

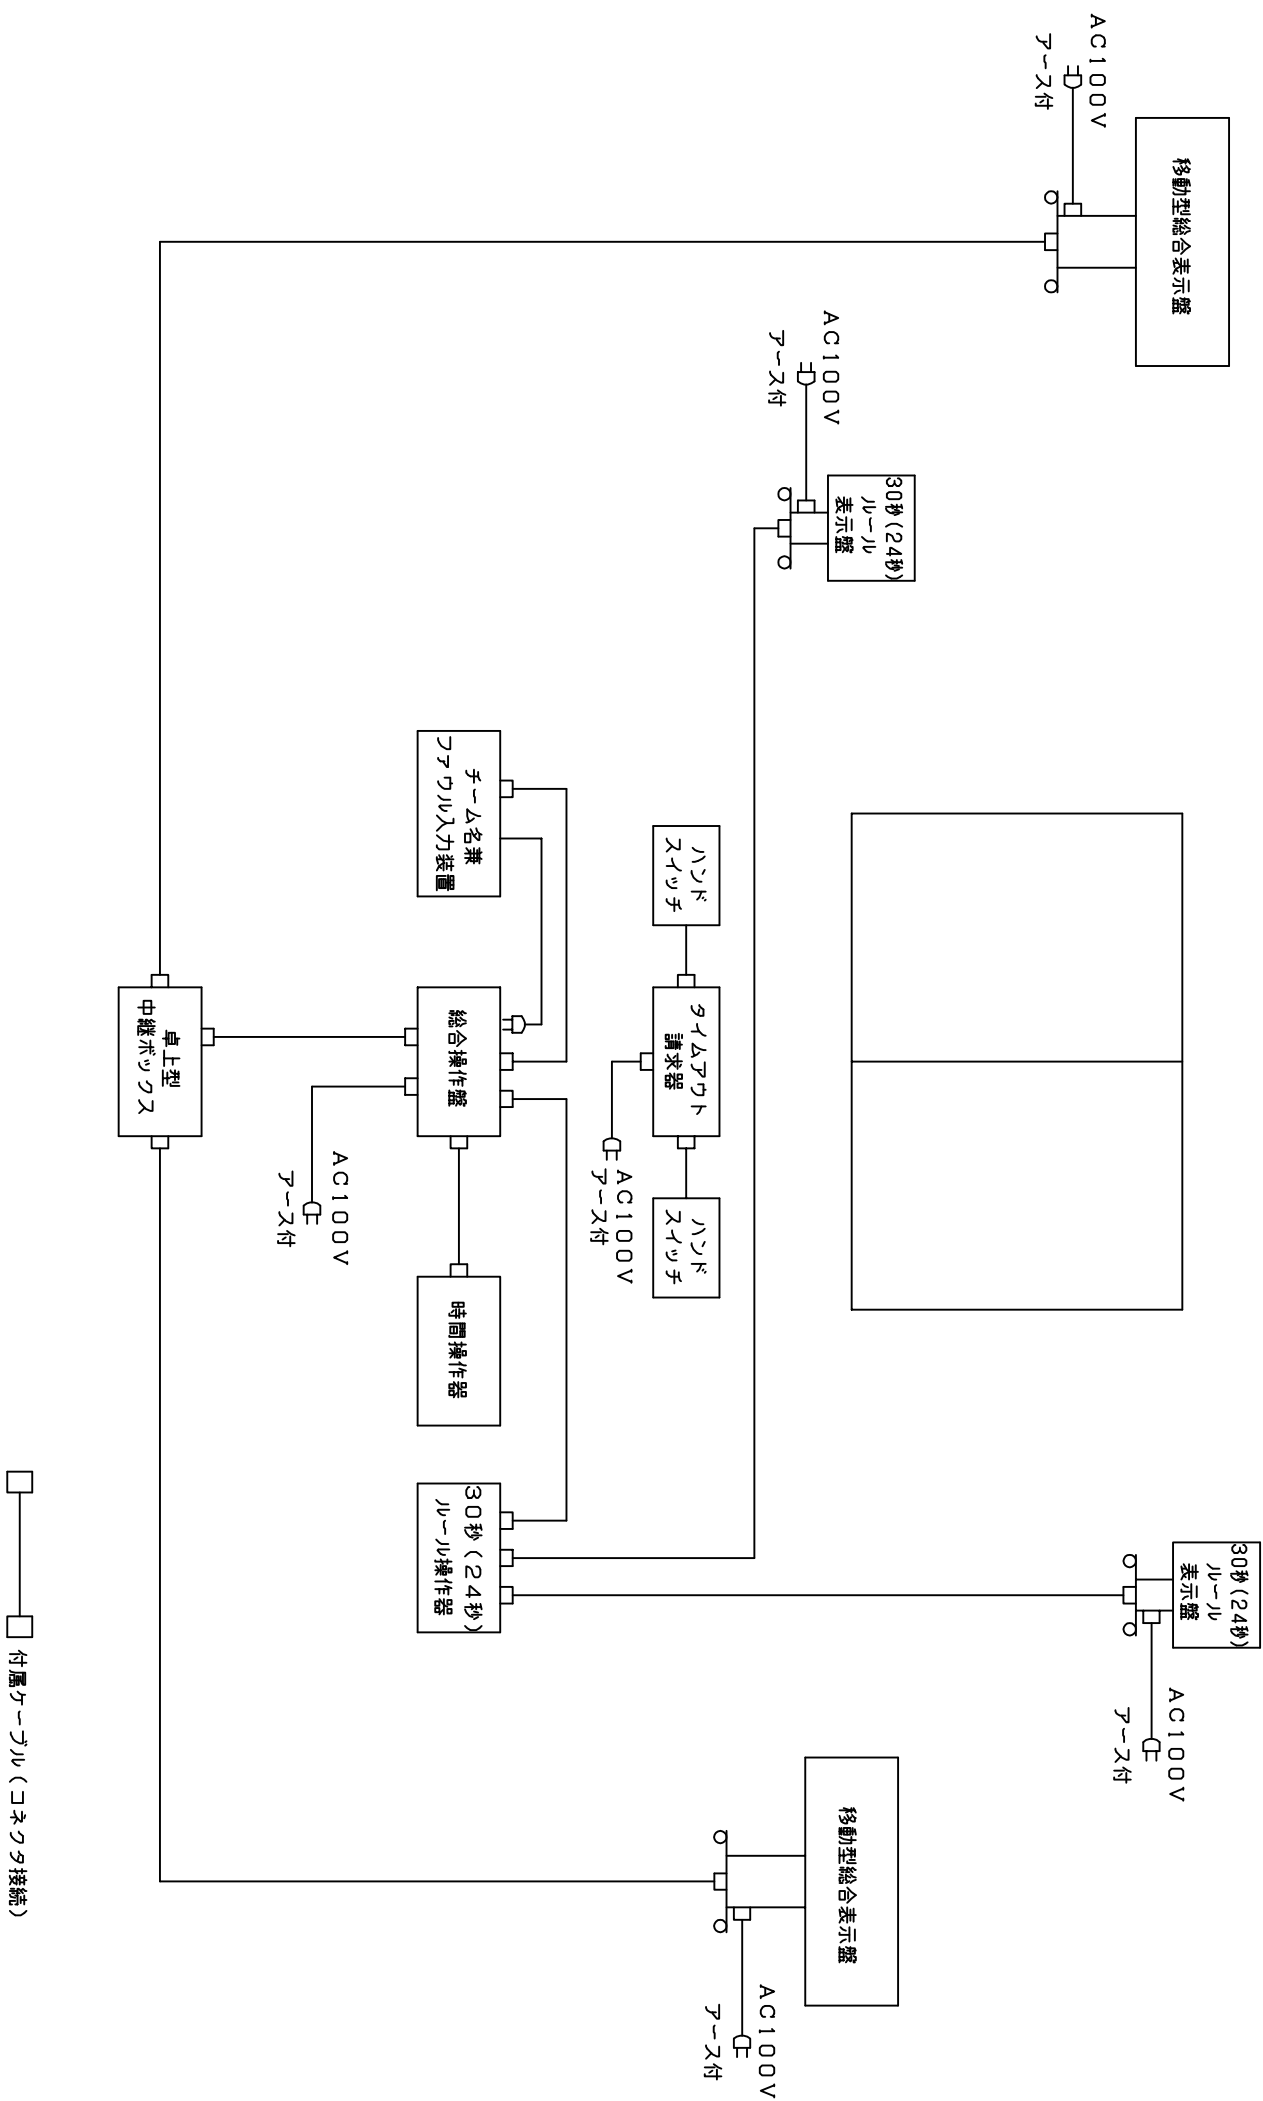

※2台の移動型総合表示盤を  
コート1面で使用する例です