


室内競技表示システム系統図(1)コート1面使用時

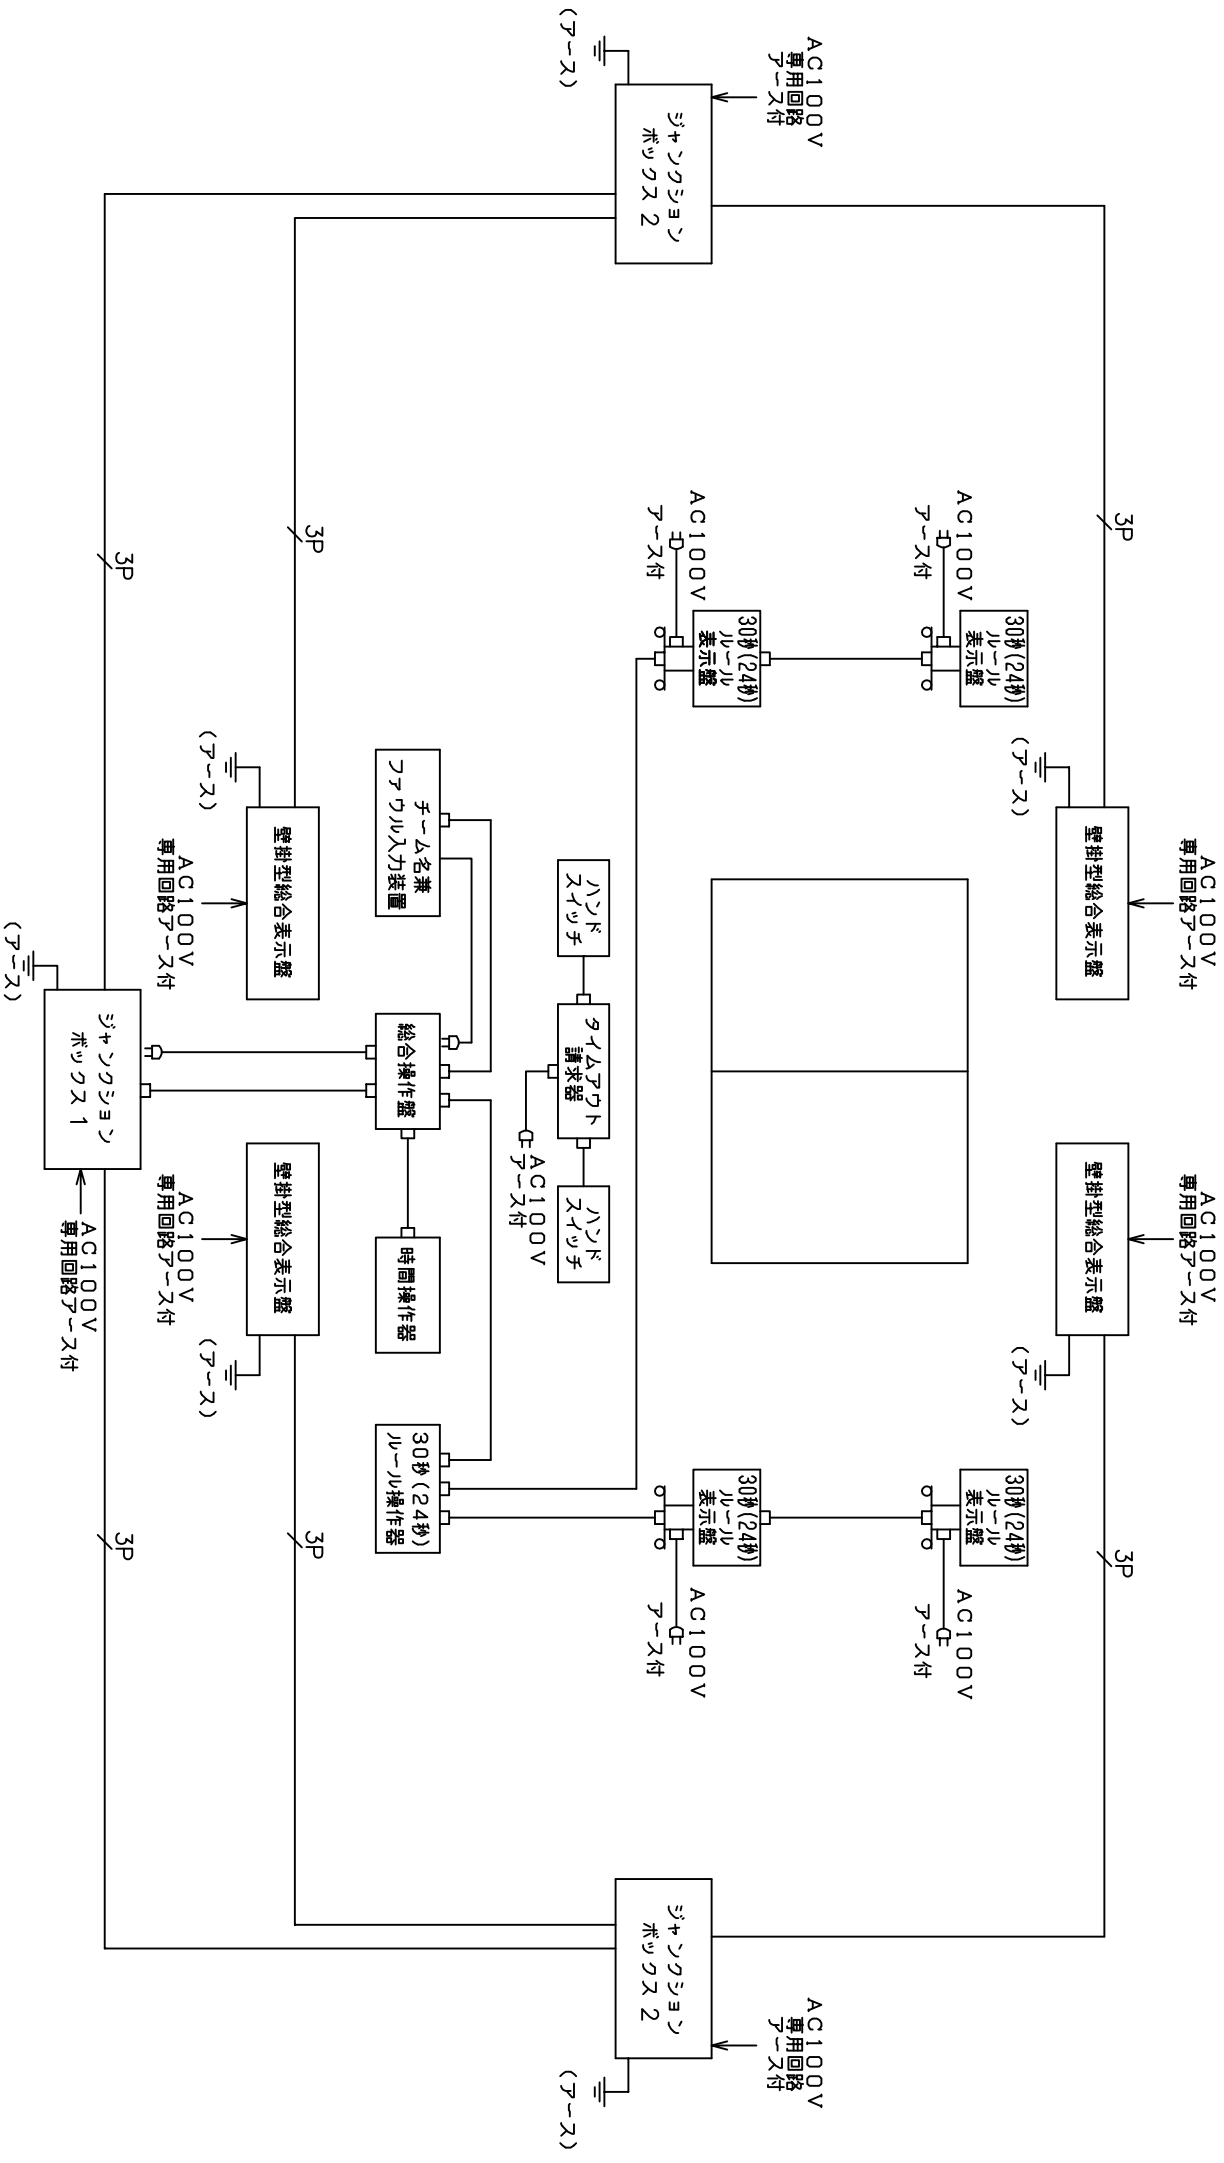

付属ケーヅル（コネクタ接続）
 3P
 CPEV0.65-3P（I事ケーヅル）

※4台の総合表示盤を
コート1面で使用する例です